


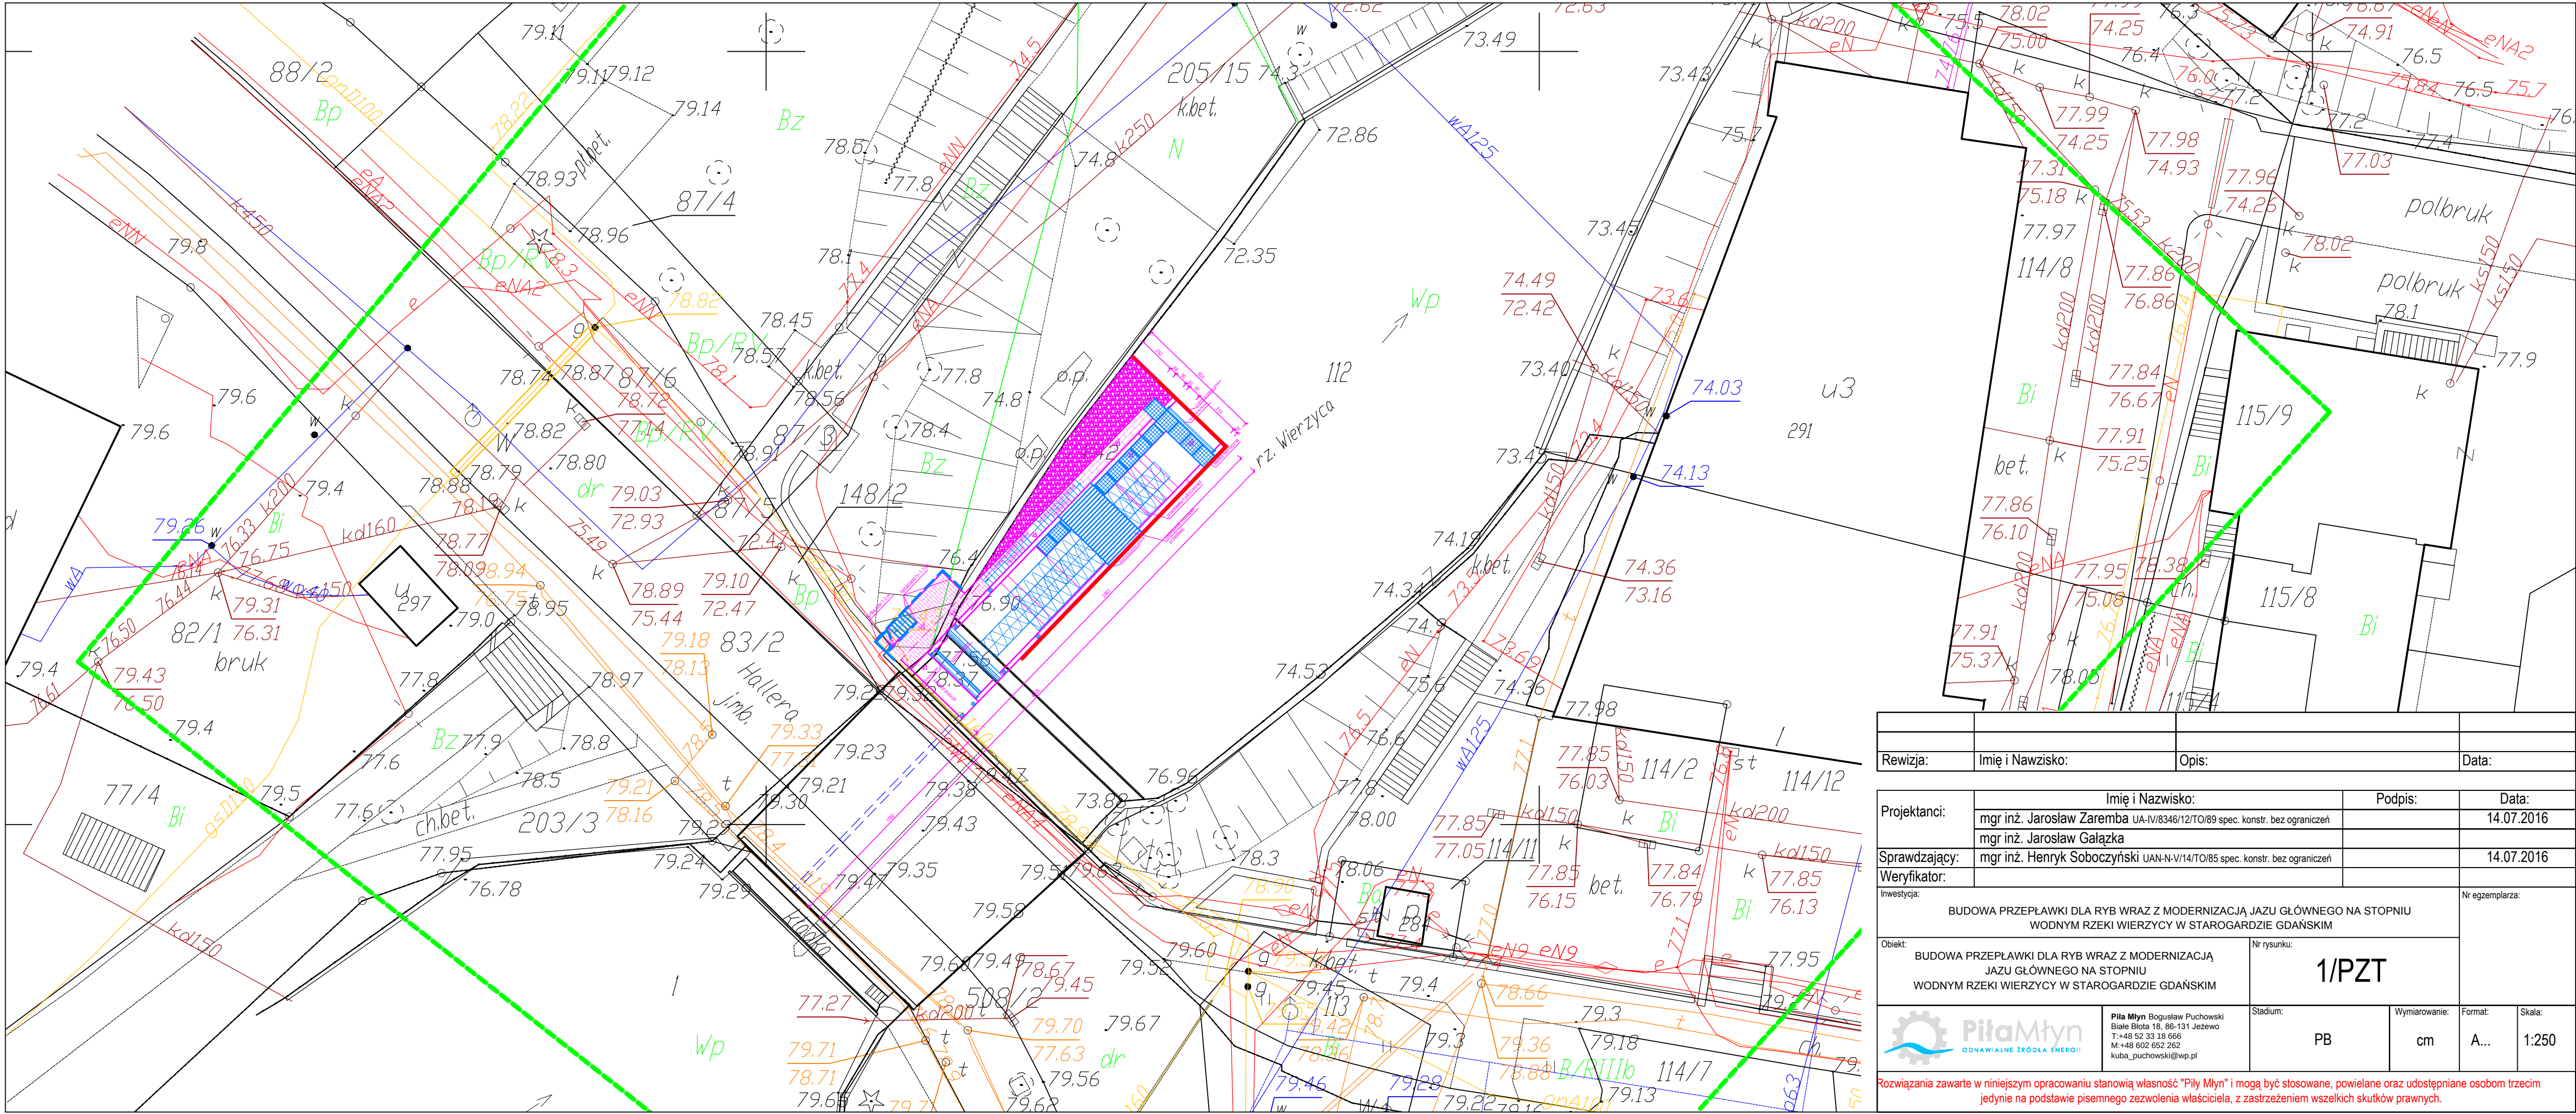

Rewizja:	Imię i Nawzisko:	Opis:	Data:
Projektanci:	Imię i Nazwisko:	Podpis:	Data:
	mgr inż. Jarosław Zaremba UA-IV/8346/12/TO/89 spec. konstr. bez ograniczeń		14.07.2016
	mgr inż. Jarosław Gałązka		
Sprawdzający:	mgr inż. Henryk Soboczyński UAN-N-V/14/TO/85 spec. konstr. bez ograniczeń		14.07.2016
Weryfikator:			
Inwestycja:			Nr egzemplarza:
BUDOWA PRZEŁAWKI DLA RYB WRAZ Z MODERNIZACJĄ JAZU GŁÓWNEGO NA STOPNIU WODNYM RZeki WIERZYCY W STAROGARDZIE GDAŃSKIM			
Objekt:	Nr rysunku:		
BUDOWA PRZEŁAWKI DLA RYB WRAZ Z MODERNIZACJĄ JAZU GŁÓWNEGO NA STOPNIU WODNYM RZeki WIERZYCY W STAROGARDZIE GDAŃSKIM	1/PZT		
 Pila Młyn ODNAWIALNE ŹRÓDŁA ENERGII	Pila Młyn Bogusław Puchowski Białe Błota 18, 86-131 Jezewo T: +48 52 33 18 666 M: +48 602 652 262 kuba_puchowski@wp.pl	Stadium:	Wymiarowanie:
		PB	cm
			Skala:
		A...	1:250
Rozwiązania zawarte w niniejszym opracowaniu stanowią własność "Pity Młyn" i mogą być stosowane, powielane oraz udostępniane osobom trzecim jedynie na podstawie pisemnego zezwolenia właściciela, z zastrzeżeniem wszelkich skutków prawnych.			