


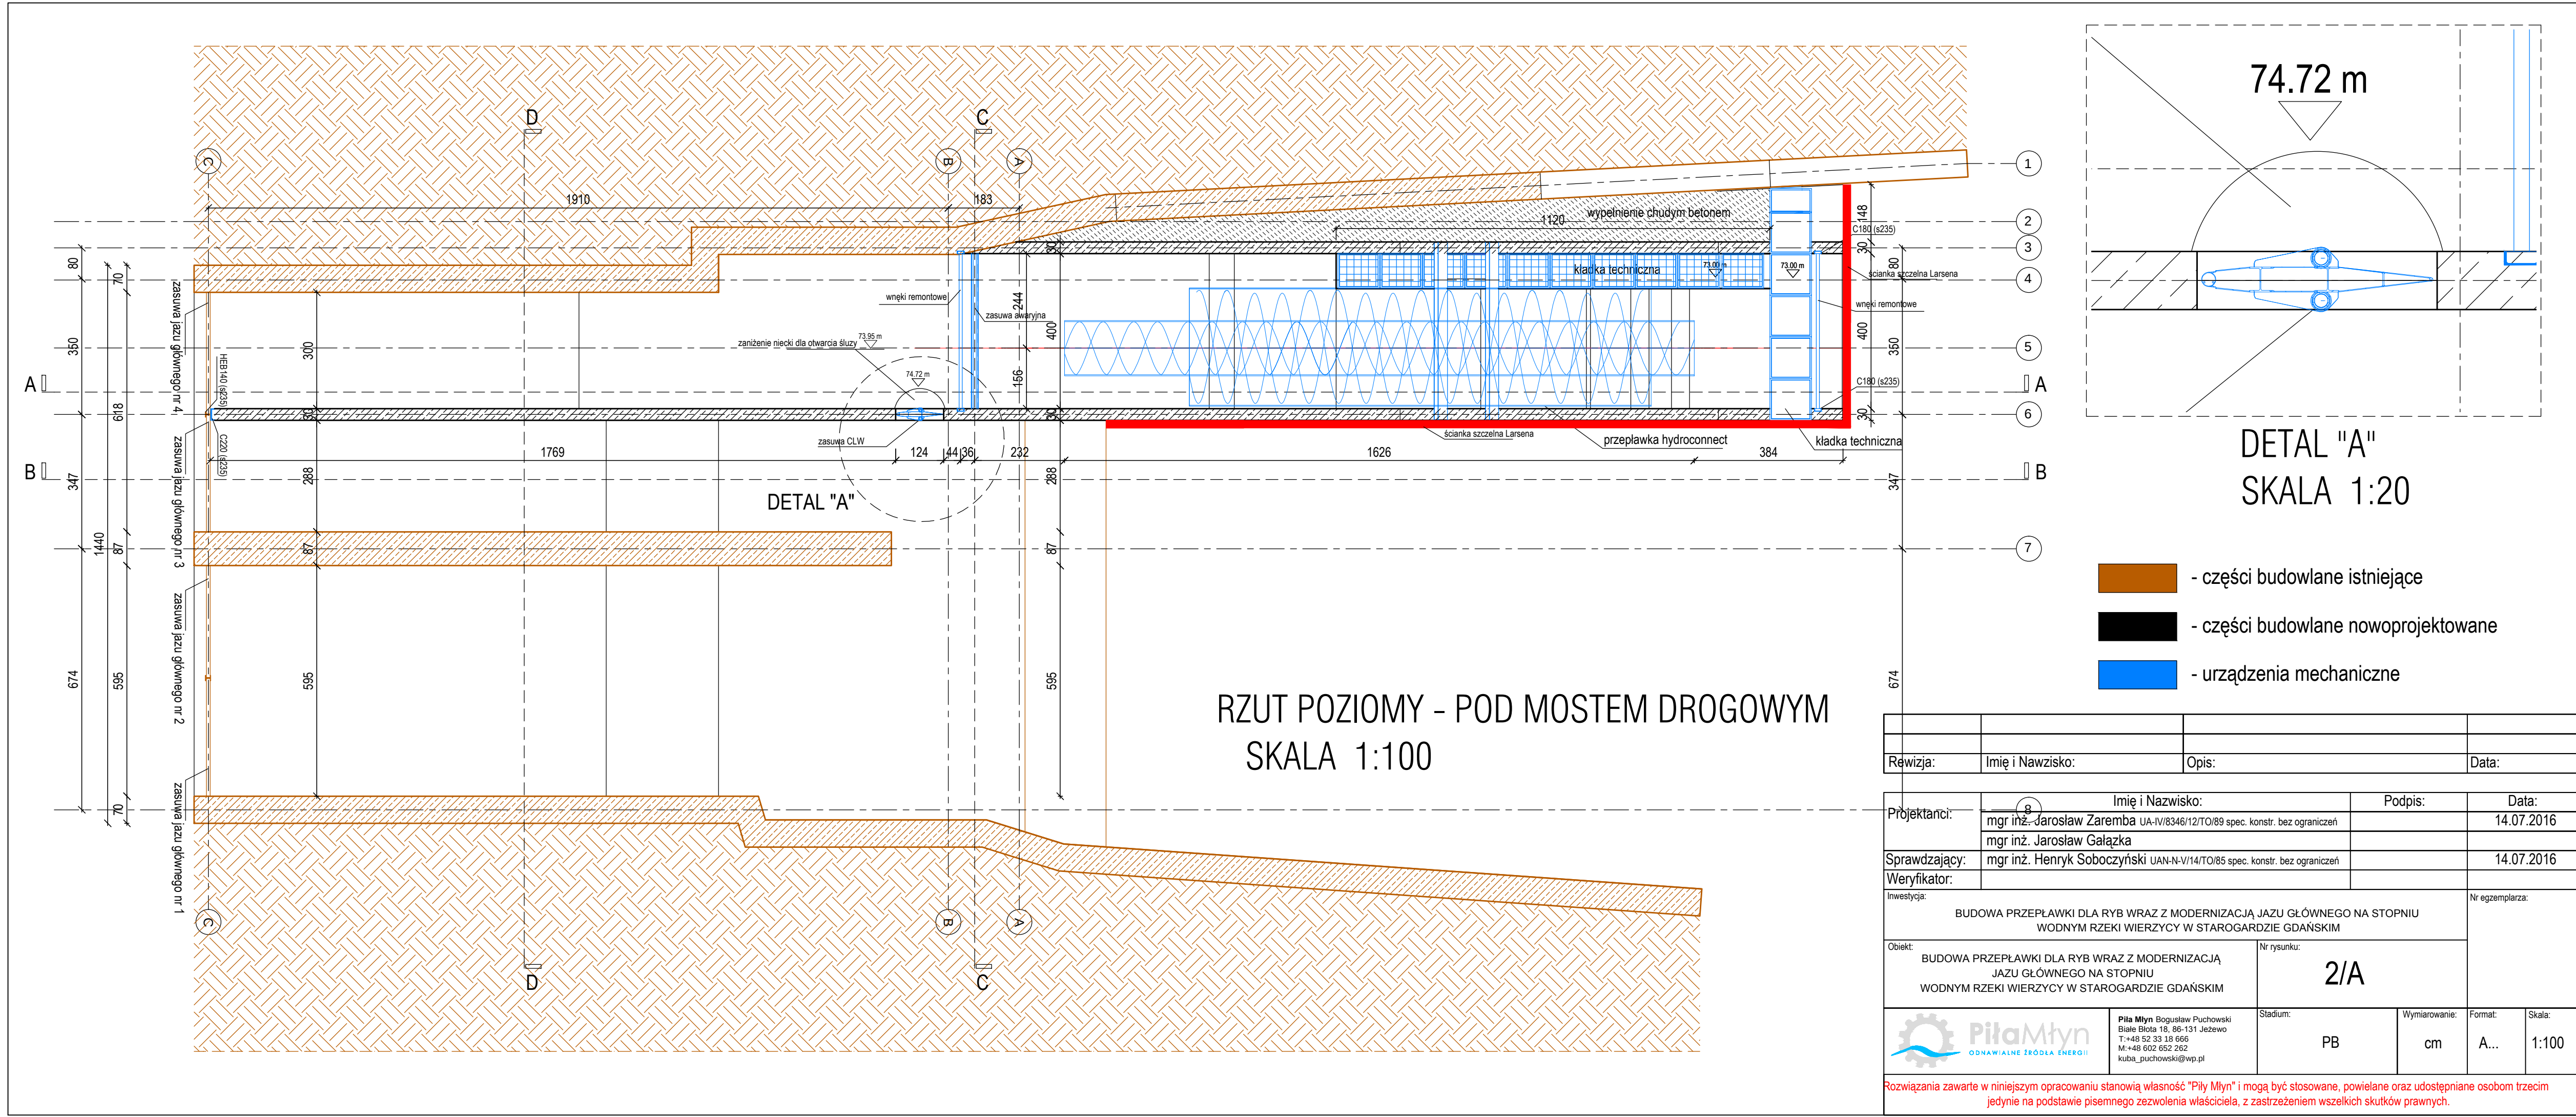

Rewizja:	Imię i Nazwisko:	Opis:	Data:
Projektanci:	Imię i Nazwisko:		Podpis:
	mgr inż. Jarosław Zaremba UA-IV/8346/12/TO/89 spec. konstr. bez ograniczeń		14.07.2016
	mgr inż. Jarosław Gałązka		
Sprawdzający:	mgr inż. Henryk Soboczyński UAN-N-V/14/TO/85 spec. konstr. bez ograniczeń		14.07.2016
Weryfikator:			
Inwestycja:	BUDOWA PRZEPŁAWKI DLA RYB WRAZ Z MODERNIZACJĄ JAZU GŁÓWNEGO NA STOPNIU WODNYM RZKI WIERZYCY W STAROGARDZIE GDAŃSKIM		Nr egzemplarza:
Obiekt:	BUDOWA PRZEPŁAWKI DLA RYB WRAZ Z MODERNIZACJĄ JAZU GŁÓWNEGO NA STOPNIU WODNYM RZKI WIERZYCY W STAROGARDZIE GDAŃSKIM		
	Nr rysunku:		
	2/A		
	Stadium:	Wymiarowanie:	Format:
	PB	cm	A...
			Skala:
			1:100
Rozwiązania zawarte w niniejszym opracowaniu stanowią własność "Pily Młyn" i mogą być stosowane, powielane oraz udostępniane osobom trzecim jedynie na podstawie pisemnego zezwolenia właściciela, z zastrzeżeniem wszelkich skutków prawnych.			