


Projekt Studium Uwarunkowań i Kierunków Zagospodarowania Przestrzennego Miasta Starogard Gdański

Kierunki ochrony środowiska przyrodniczego

ZAŁĄCZNIK NR 2.6.
DO UCHWAŁY NR VI/27/2015.
RADY MIASTA STAROGARD GDAŃSKI
Z DNIA 28 STYCZNIA 2015 r.

Skala 1:10 000

0 0,25 0,5 1 1,5 km

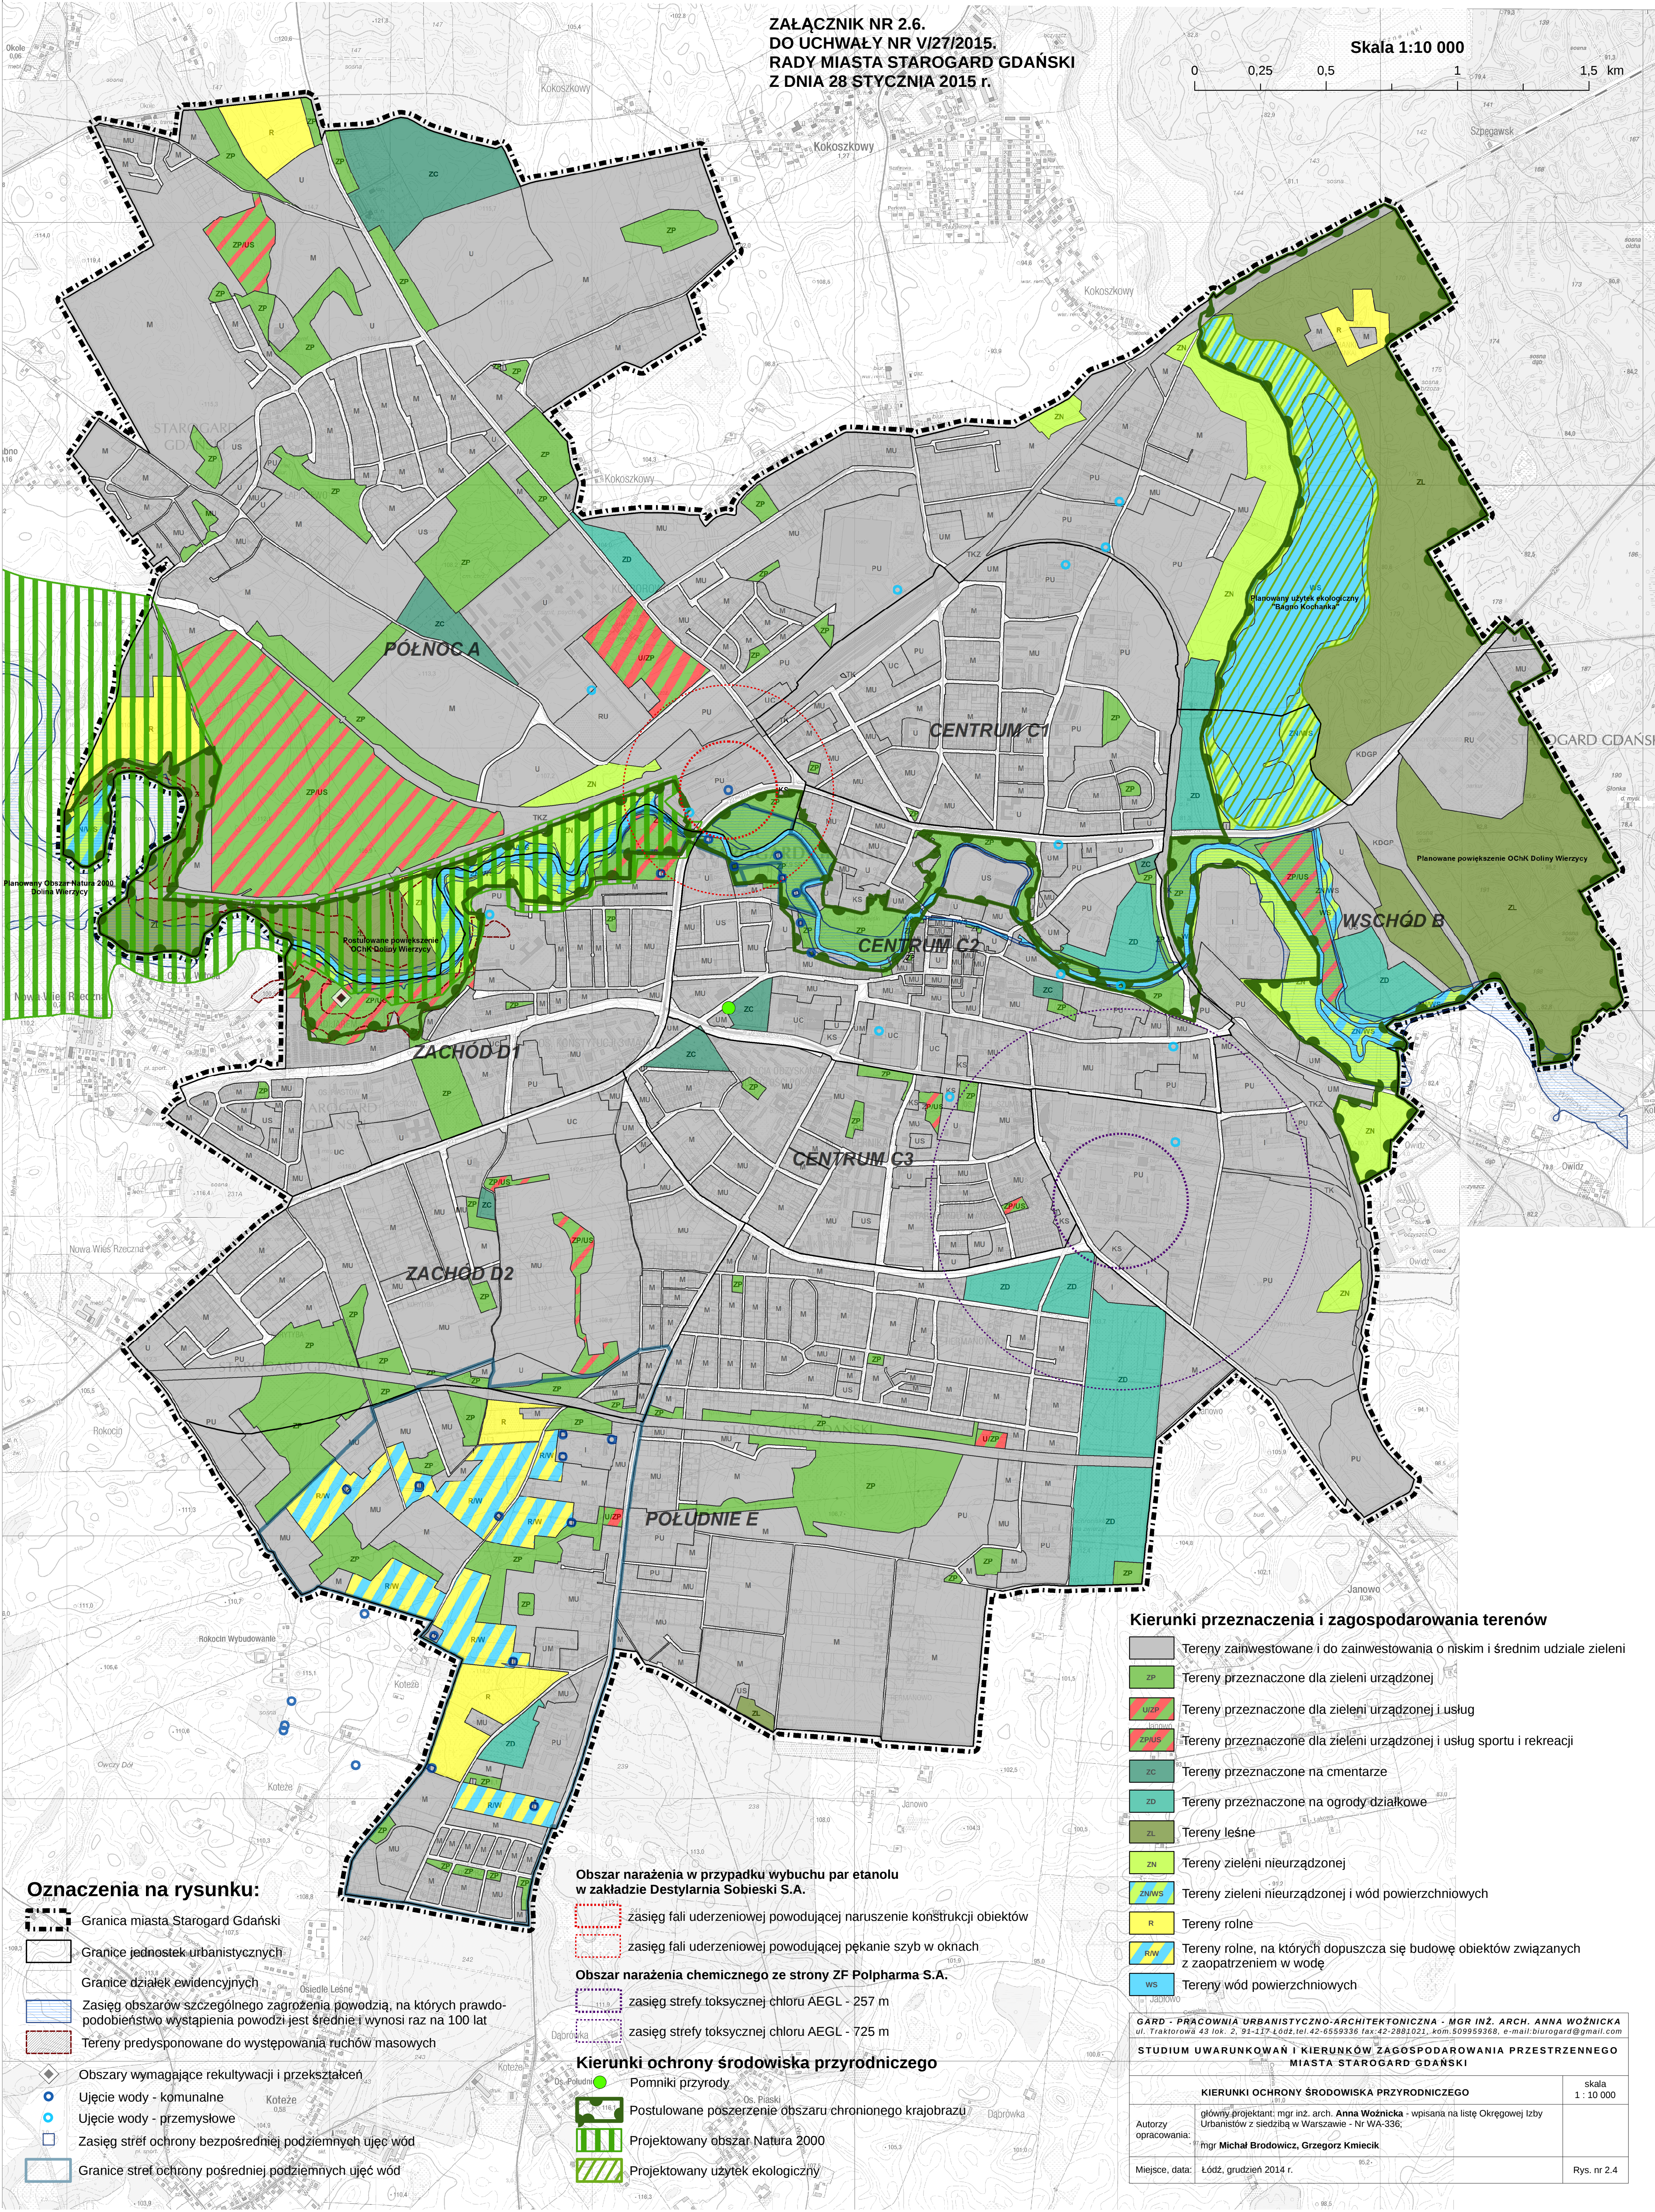

Oznaczenia na rysunku:

- Granica miasta Starogard Gdański
- Granice jednostek urbanistycznych
- Granice działek ewidencyjnych
- Zasięg obszarów szczególnego zagrożenia powodzią, na których prawdopodobieństwo wystąpienia powodzi jest średnie i wynosi raz na 100 lat
- Tereny predysponowane do występowania ruchów masowych
- Obszary wymagające rekultywacji i przekształceń
- Ujęcie wody - komunalne
- Ujęcie wody - przemysłowe
- Zasięg stref ochrony bezpośredniej podziemnych ujęć wód
- Granice stref ochrony pośredniej podziemnych ujęć wód

Obszar narażenia w przypadku wybuchu par etanolu w zakładzie Destylarnia Sobieski S.A.

- zasięg fali uderzeniowej powodującej naruszenie konstrukcji obiektów
- zasięg fali uderzeniowej powodującej pęknięcie szyb w oknach

Obszar narażenia chemicznego ze strony ZF Polpharma S.A.

- zasięg strefy toksycznej chloru AEGL - 257 m
- zasięg strefy toksycznej chloru AEGL - 725 m

Kierunki ochrony środowiska przyrodniczego

- Pomniki przyrody
- Postulowane poszerzenie obszaru chronionego krajobrazu
- Projektowany obszar Natura 2000
- Projektowany użytek ekologiczny

Kierunki przeznaczenia i zagospodarowania terenów

- Tereny zainwestowane i do zainwestowania o niskim i średnim udziale zieleni
- Tereny przeznaczone dla zieleni urządzonej
- Tereny przeznaczone dla zieleni urządzonej i usług
- Tereny przeznaczone dla zieleni urządzonej i usług sportu i rekreacji
- Tereny przeznaczone na cmentarze
- Tereny przeznaczone na ogrody działkowe
- Tereny leśne
- Tereny zieleni nieurządzonej
- Tereny zieleni nieurządzonej i wód powierzchniowych
- Tereny rolne
- Tereny rolne, na których dopuszcza się budowę obiektów związanych z zaopatrzeniem w wodę
- Tereny wód powierzchniowych

GARD - PRACOWNIA URBANISTYCZNO-ARCHITEKTONICZNA - MGR INŻ. ARCH. ANNA WOŹNICKA
ul. Traktorowa 43 lok. 2, 91-117 Łódź, tel. 42-6559336 fax: 42-2881021, kom. 509559368, e-mail: biurogard@gmail.com

STUDIUM UWARUNKOWAŃ I KIERUNKÓW ZAGOSPODAROWANIA PRZESTRZENNEGO
MIASTA STAROGARD GDAŃSKI

KIERUNKI OCHRONY ŚRODOWISKA PRZYRODNICZEGO		skala 1 : 10 000
główny projektant: mgr inż. arch. Anna Woźnicka - wpisana na listę Okręgowej Izby Urbanistów z siedzibą w Warszawie - Nr WA-336;		
Autorzy opracowania: mgr Michał Brodowicz, Grzegorz Kmieciak		
Miejsce, data: Łódź, grudzień 2014 r.		Rys. nr 2.4