


Studium Uwarunkowań i Kierunków Zagospodarowania Przestrzennego Miasta Starogard Gdański

Kierunki rozwoju infrastruktury technicznej - sieć kanalizacji deszczowej

ZAŁĄCZNIK NR 2.10.
DO UCHWAŁY NR VI/27/2015.
RADY MIASTA STAROGARD GDAŃSKI
Z DNIA 28 STYCZNIA 2015 r.

Skala 1:10 000

0 0,25 0,5 1 1,5 km

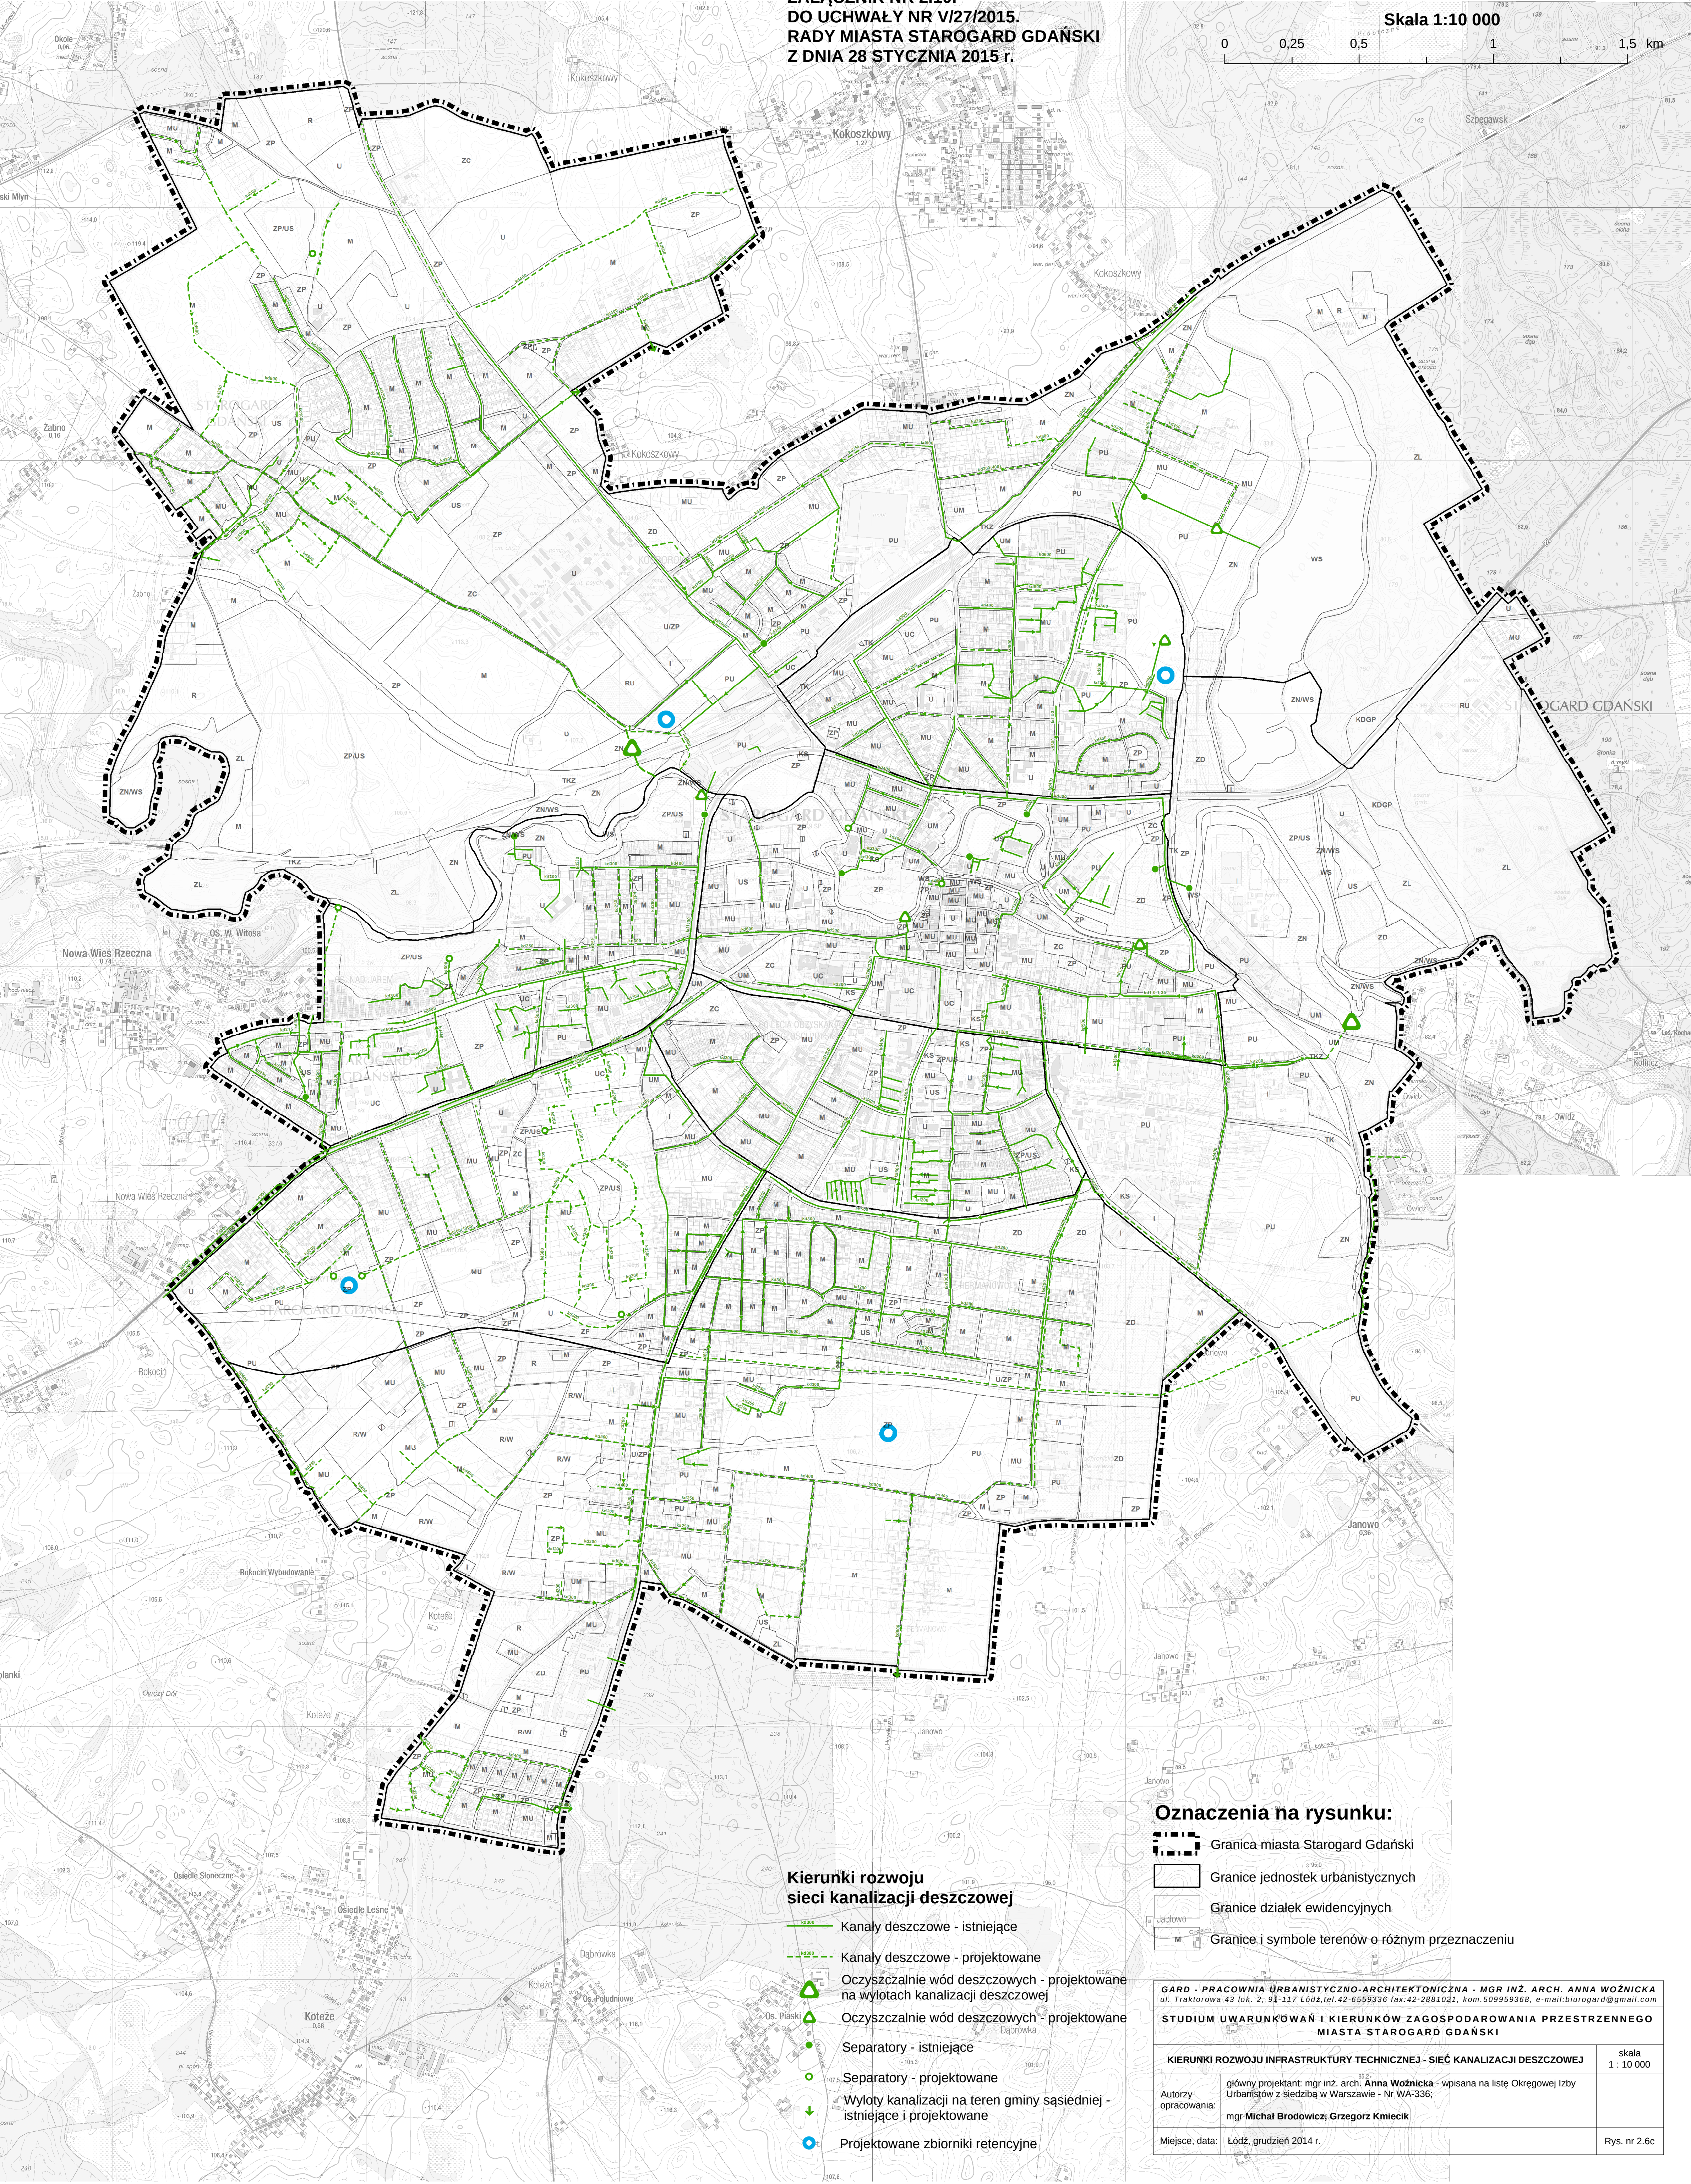

- Kierunki rozwoju sieci kanalizacji deszczowej**
- Kanały deszczowe - istniejące
 - Kanały deszczowe - projektowane
 - Oczyszczalnie wód deszczowych - projektowane na wylotach kanalizacji deszczowej
 - Oczyszczalnie wód deszczowych - projektowane
 - Separatory - istniejące
 - Separatory - projektowane
 - Wyloty kanalizacji na teren gminy sąsiedniej - istniejące i projektowane
 - Projektowane zbiorniki retencyjne

Oznaczenia na rysunku:

- Granica miasta Starogard Gdański
- Granice jednostek urbanistycznych
- Granice działek ewidencyjnych
- Granice i symbole terenów o różnym przeznaczeniu

GARD - PRACOWNIA URBANISTYCZNO-ARCHITEKTONICZNA - MGR INŻ. ARCH. ANNA WOŹNICKA ul. Traktorowa 43 lok. 2, 91-117 Łódź, tel. 42-6559336 fax. 42-2881021, kom. 509559368, e-mail: biurogard@gmail.com	
STUDIUM UWARUNKOWAŃ I KIERUNKÓW ZAGOSPODAROWANIA PRZESTRZENNEGO MIASTA STAROGARD GDAŃSKI	
KIERUNKI ROZWOJU INFRASTRUKTURY TECHNICZNEJ - SIEĆ KANALIZACJI DESZCZOWEJ	skala 1 : 10 000
Autorzy opracowania:	główny projektant: mgr inż. arch. Anna Woźnicka - wpisana na listę Okręgowej Izby Urbanistów z siedzibą w Warszawie - Nr WA-336; mgr Michał Brodowicz; Grzegorz Kmieciak
Miejsce, data:	Łódź, grudzień 2014 r.
	Rys. nr 2.6c