


Studium Uwarunkowań i Kierunków Zagospodarowania Przestrzennego Miasta Starogard Gdański

Kierunki rozwoju infrastruktury technicznej - sieć gazowa i ciepłownicza

ZAŁĄCZNIK NR 2.12.
DO UCHWAŁY NR VI/27/2015.
RADY MIASTA STAROGARD GDAŃSKI
Z DNIA 28 STYCZNIA 2015 r.

Skala 1:10 000

0 0,25 0,5 1 1,5 km

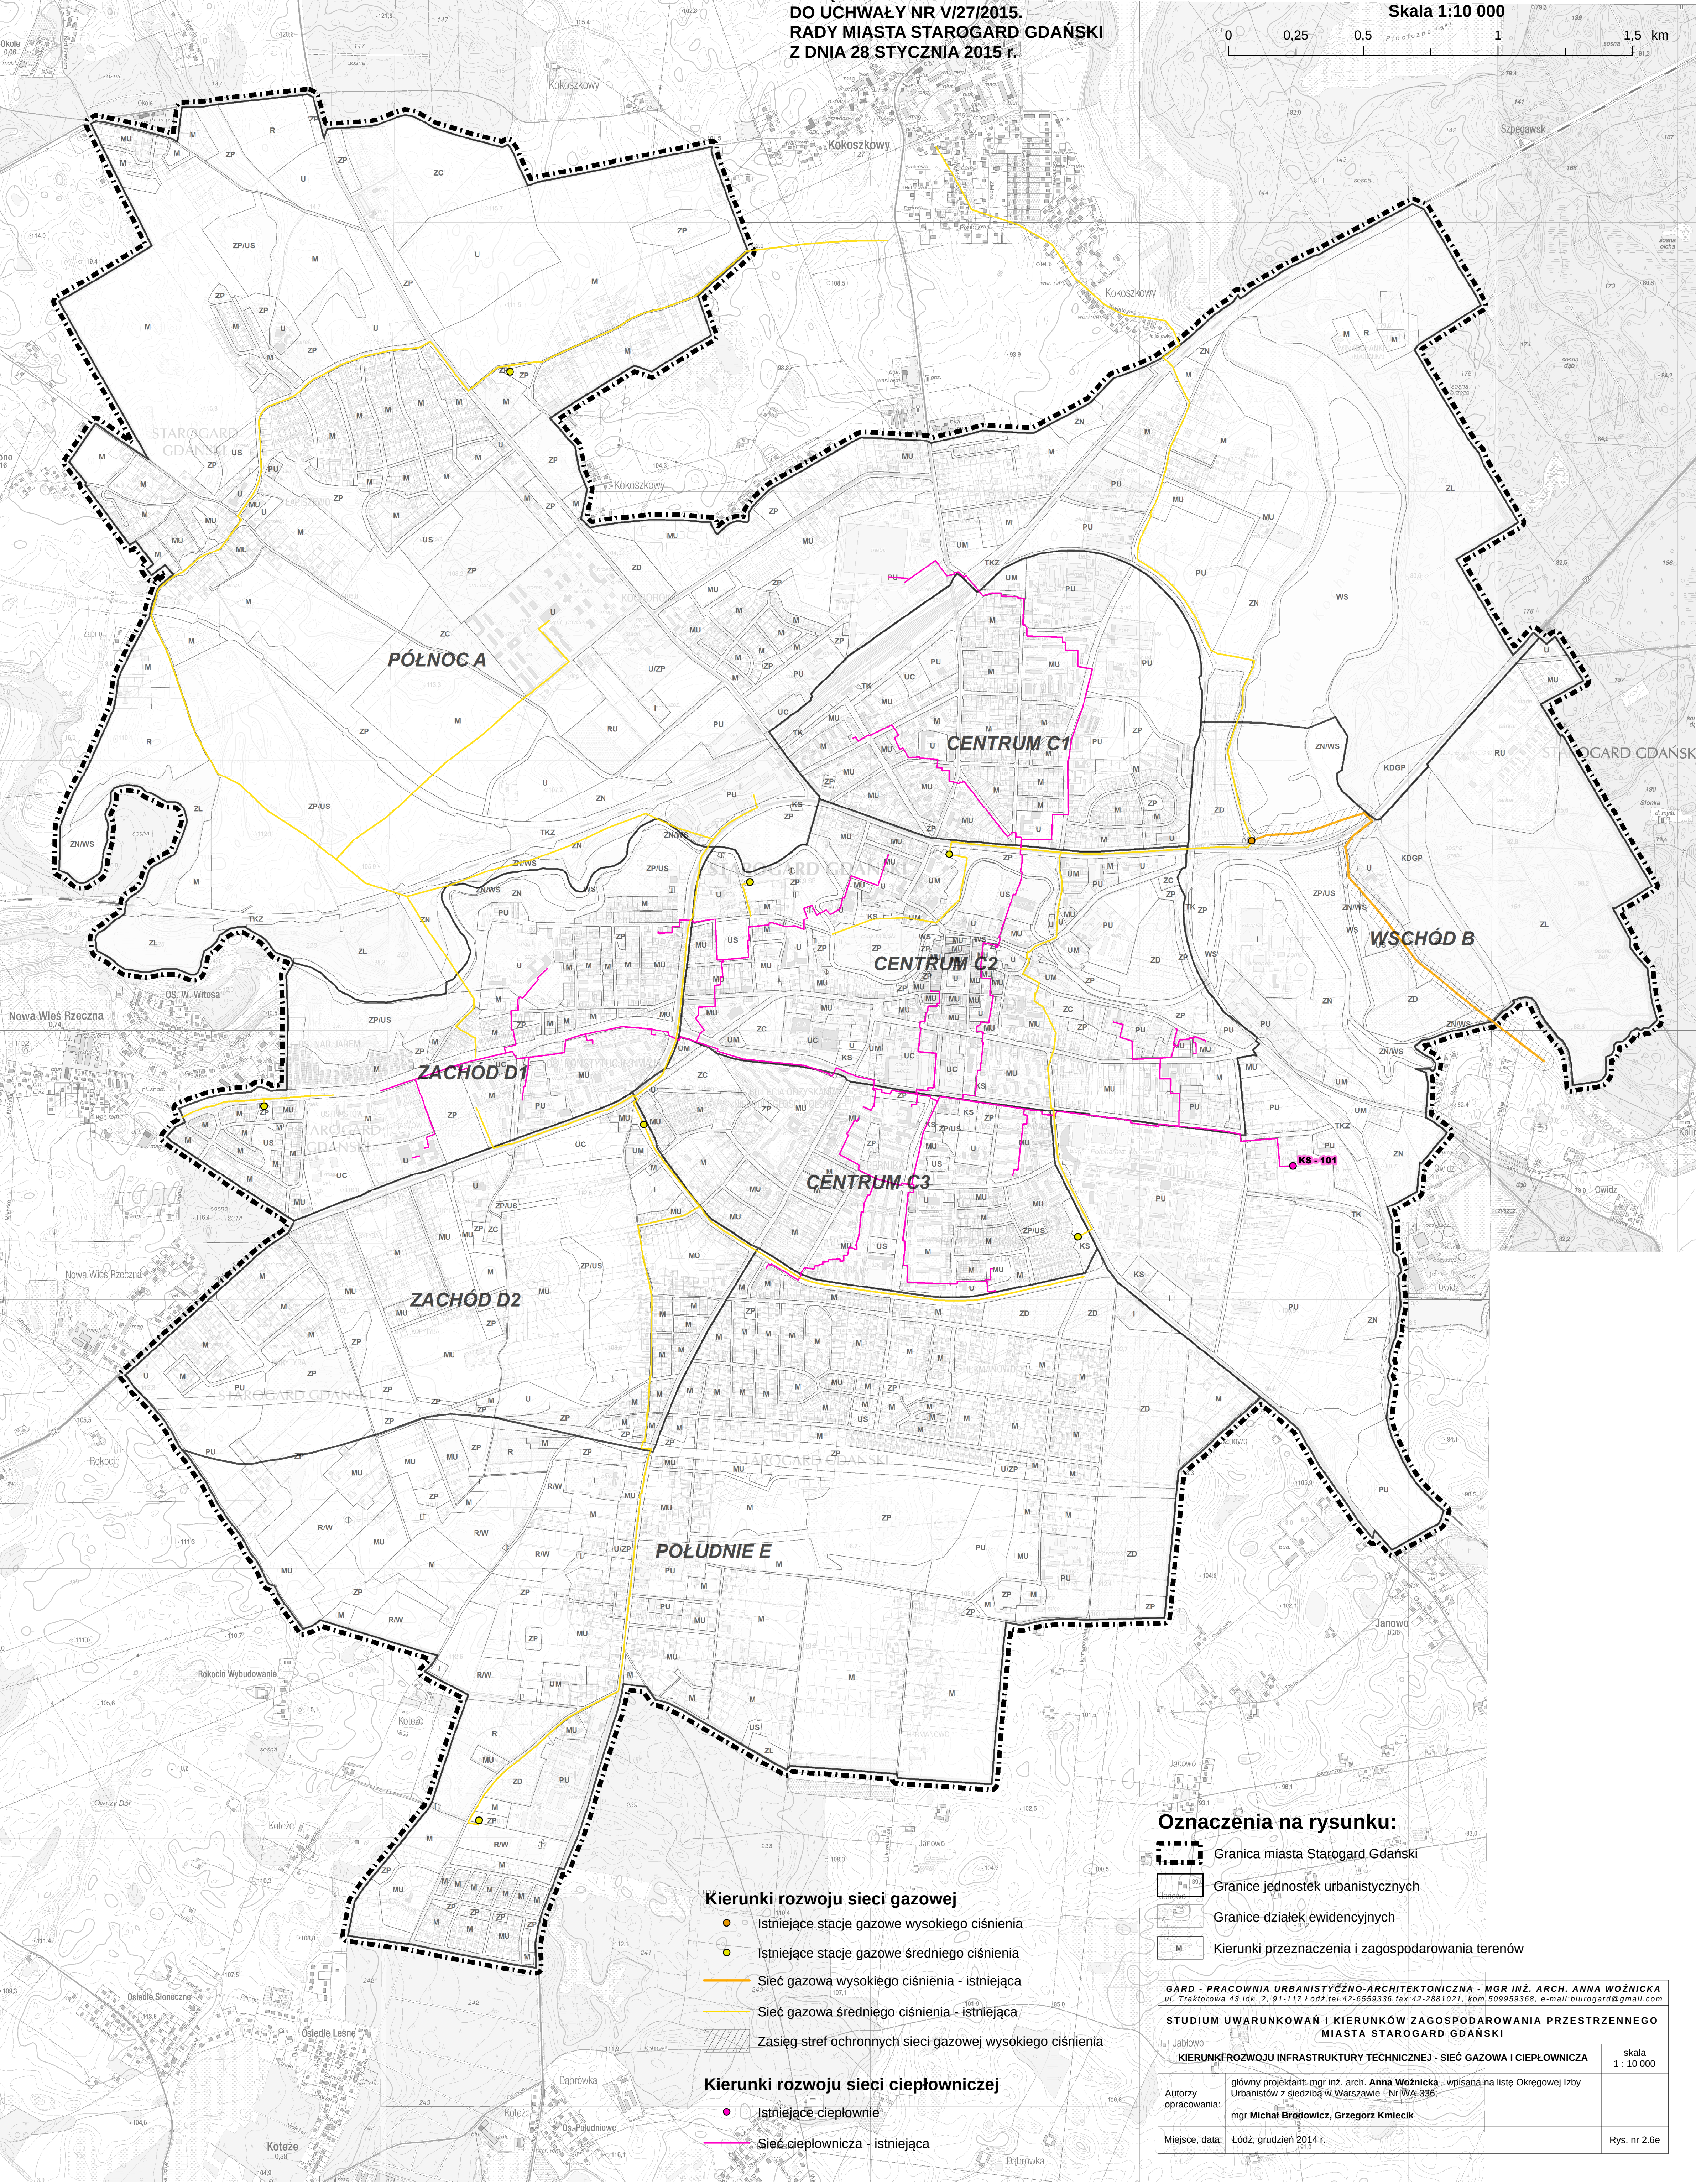

Oznaczenia na rysunku:

- Granica miasta Starogard Gdański
- Granice jednostek urbanistycznych
- Granice działek ewidencyjnych
- Kierunki przeznaczenia i zagospodarowania terenów

Kierunki rozwoju sieci gazowej

- Istniejące stacje gazowe wysokiego ciśnienia
- Istniejące stacje gazowe średniego ciśnienia
- Sieć gazowa wysokiego ciśnienia - istniejąca
- Sieć gazowa średniego ciśnienia - istniejąca
- Zasięg stref ochronnych sieci gazowej wysokiego ciśnienia

Kierunki rozwoju sieci ciepłowniczej

- Istniejące ciepłownie
- Sieć ciepłownicza - istniejąca

GARD - PRACOWNIA URBANISTYCZNO-ARCHITEKTONICZNA - MGR INŻ. ARCH. ANNA WOŹNICKA ul. Traktorowa 43 lok. 2, 91-117 Łódź; tel. 42-6559336 fax: 42-2861021, kom. 509559368, e-mail: biurogard@gmail.com		
STUDIUM UWARUNKOWAŃ I KIERUNKÓW ZAGOSPODAROWANIA PRZESTRZENNEGO MIASTA STAROGARD GDAŃSKI		
KIERUNKI ROZWOJU INFRASTRUKTURY TECHNICZNEJ - SIEĆ GAZOWA I CIEPŁOWNICZA		skala 1 : 10 000
Autorzy opracowania:	główny projektant: mgr inż. arch. Anna Woźnicka - wpisana na listę Okręgowej Izby Urbanistów z siedzibą w Warszawie - Nr WA-336;	
	mgr Michał Brodowicz, Grzegorz Kmieciak	
Miejsce, data:	Łódź, grudzień 2014 r.	Rys. nr 2.6e